

# PORT DE SANTES

6<sup>ème</sup> rue  
PARCELLE 3

BATIMENT 44



Date: 11/01/2024

Echelle: 1/125


Format A4

RDC

Service Aménagement  
Dessin : Denis WYZUJ

: LOUEE  
 : LIBRE

Côté 6ème Rue

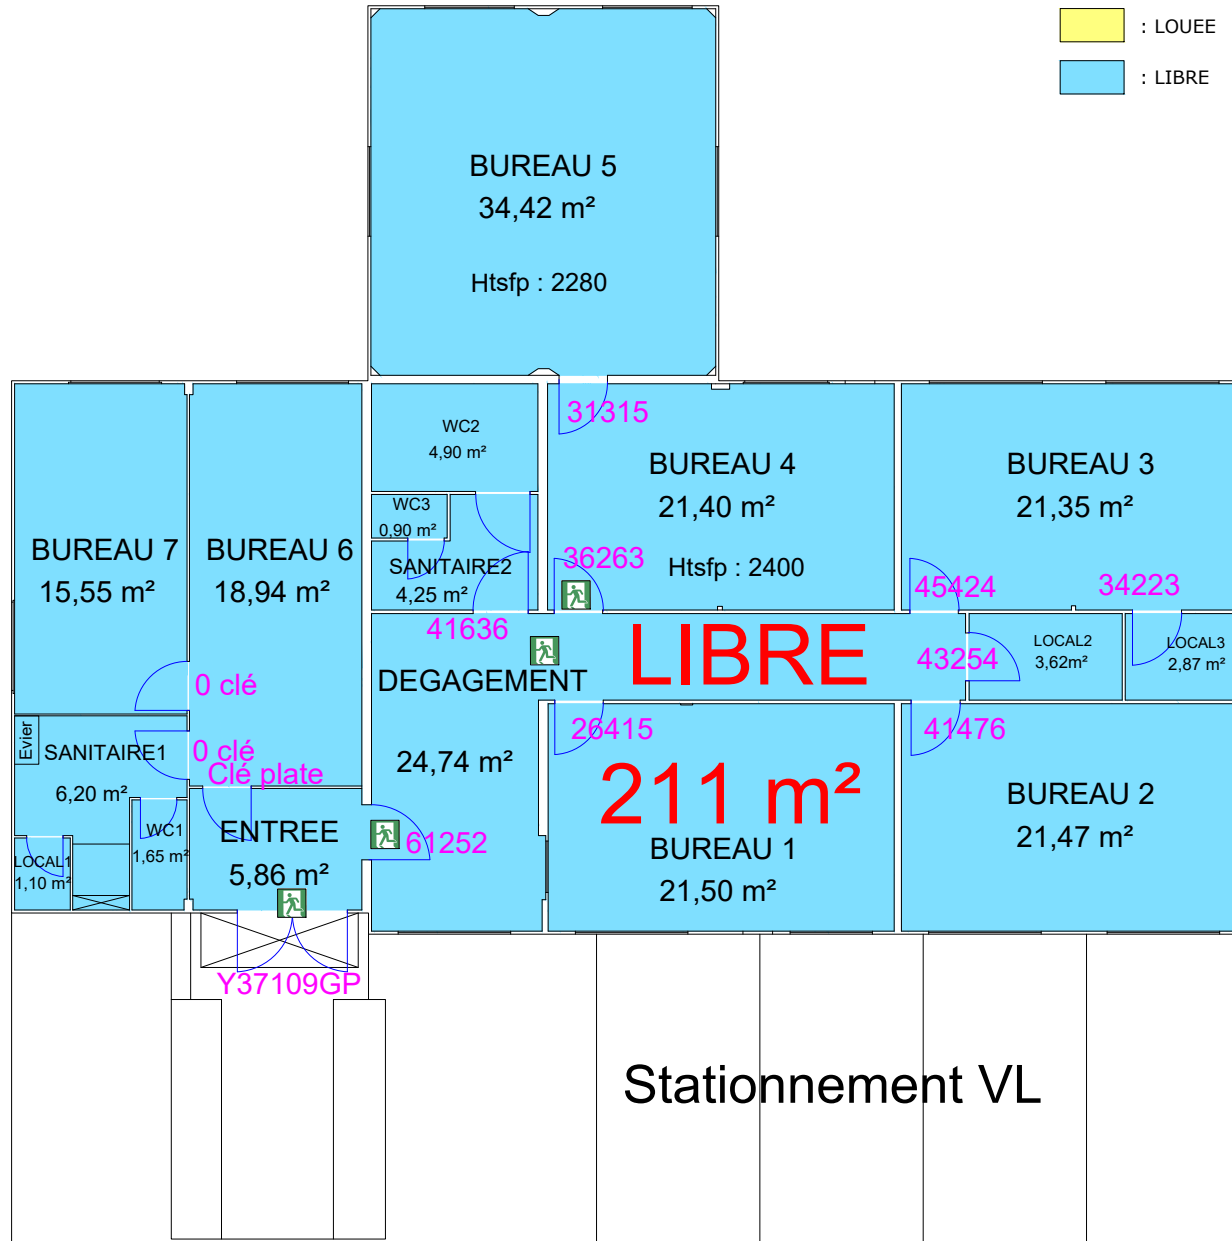

## BATIMENT 44

BUREAUX	SURFACE UTILE
BUREAU 1	21,50 m <sup>2</sup>
BUREAU 2	21,47 m <sup>2</sup>
BUREAU 3	21,35 m <sup>2</sup>
BUREAU 4	21,40 m <sup>2</sup>
BUREAU 5	34,42 m <sup>2</sup>
BUREAU 6	18,94 m <sup>2</sup>
BUREAU 7	15,55 m <sup>2</sup>
ENTREE	5,86 m <sup>2</sup>
DEGAGEMENT	24,74 m <sup>2</sup>
LOCAL 1	1,10 m <sup>2</sup>
LOCAL 2	3,62 m <sup>2</sup>
LOCAL 3	2,87 m <sup>2</sup>
SANITAIRE 1	6,20 m <sup>2</sup>
SANITAIRE 2	4,25 m <sup>2</sup>
WC 1	1,65 m <sup>2</sup>
WC 2	4,90 m <sup>2</sup>
WC 3	0,90 m <sup>2</sup>
<b>TOTAL</b>	<b>210.72 m<sup>2</sup></b>