

PORT DE SANTES

1^{ère} Avenue
PARCELLE 10

BATIMENT 24

PORTS DE LILLE

PORTS DE LILLE
Place Leroux de Fauquemont
BP 1394 RP
59015 LILLE CEDEX
Tél: 03.20.22.73.80


Date: 10/09/2024

RDC

Echelle: 1/100

Format A4

Service Aménagement
Dessin : Denis WYZUJ

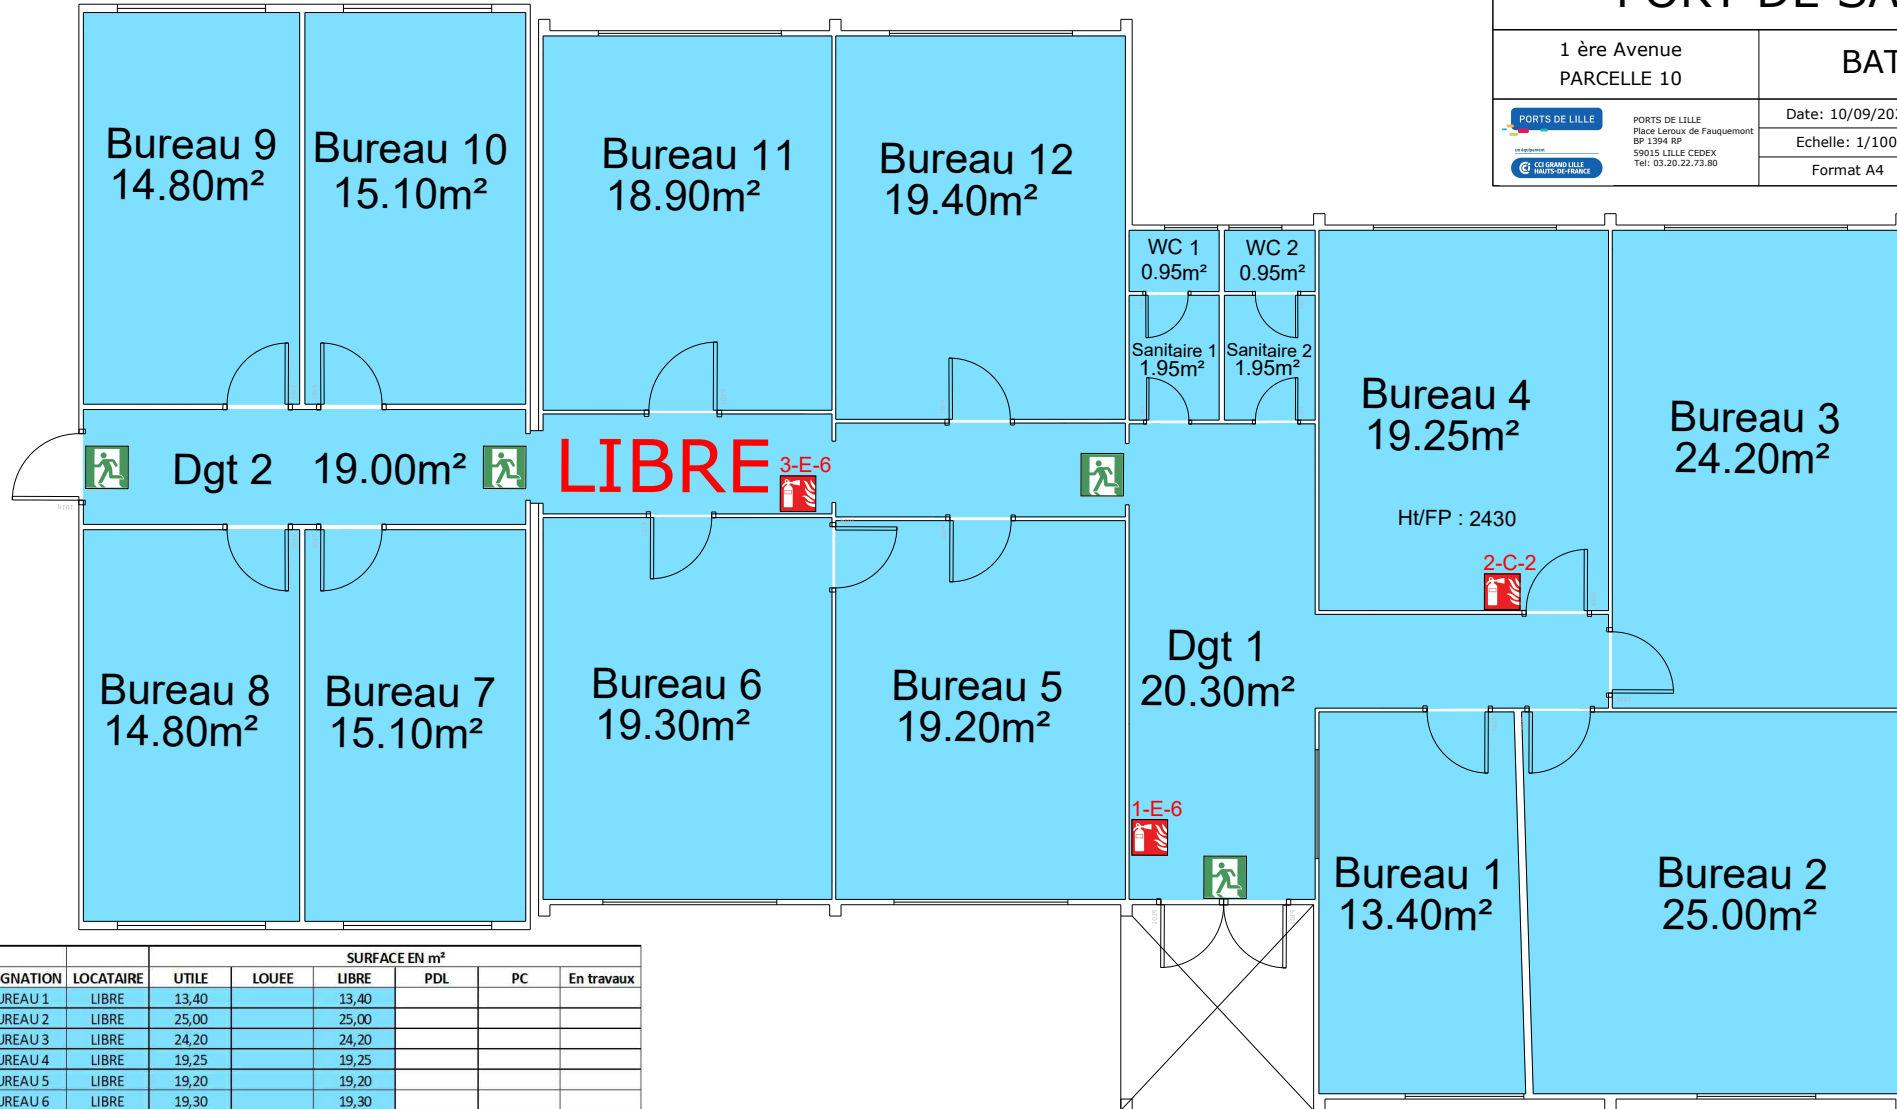

Côté 1ère Avenue

DESIGNATION	LOCATAIRE	SURFACE EN m²					PC	En travaux
		UTILE	LOUEE	LIBRE	PDL			
BUREAU 1	LIBRE	13,40		13,40				
BUREAU 2	LIBRE	25,00		25,00				
BUREAU 3	LIBRE	24,20		24,20				
BUREAU 4	LIBRE	19,25		19,25				
BUREAU 5	LIBRE	19,20		19,20				
BUREAU 6	LIBRE	19,30		19,30				
BUREAU 7	LIBRE	15,10		15,10				
BUREAU 8	LIBRE	14,80		14,80				
BUREAU 9	LIBRE	14,80		14,80				
BUREAU 10	LIBRE	15,10		15,10				
BUREAU 11	LIBRE	18,90		18,90				
BUREAU 12	LIBRE	19,40		19,40				
DGT 1	LIBRE	20,30		20,30				
DGT 2	LIBRE	19,00		19,00				
WC 1	LIBRE	0,95		0,95				
WC 2	LIBRE	0,95		0,95				
SANITAIRE 1	LIBRE	1,95		1,95				
SANITAIRE 2	LIBRE	1,95		1,95				
TOTAL		263,55	0	263,55	0			

Parking

: LOUEE
 : LIBRE